


VOGELVLUCHT IMPRESSIE PLANGEBIED

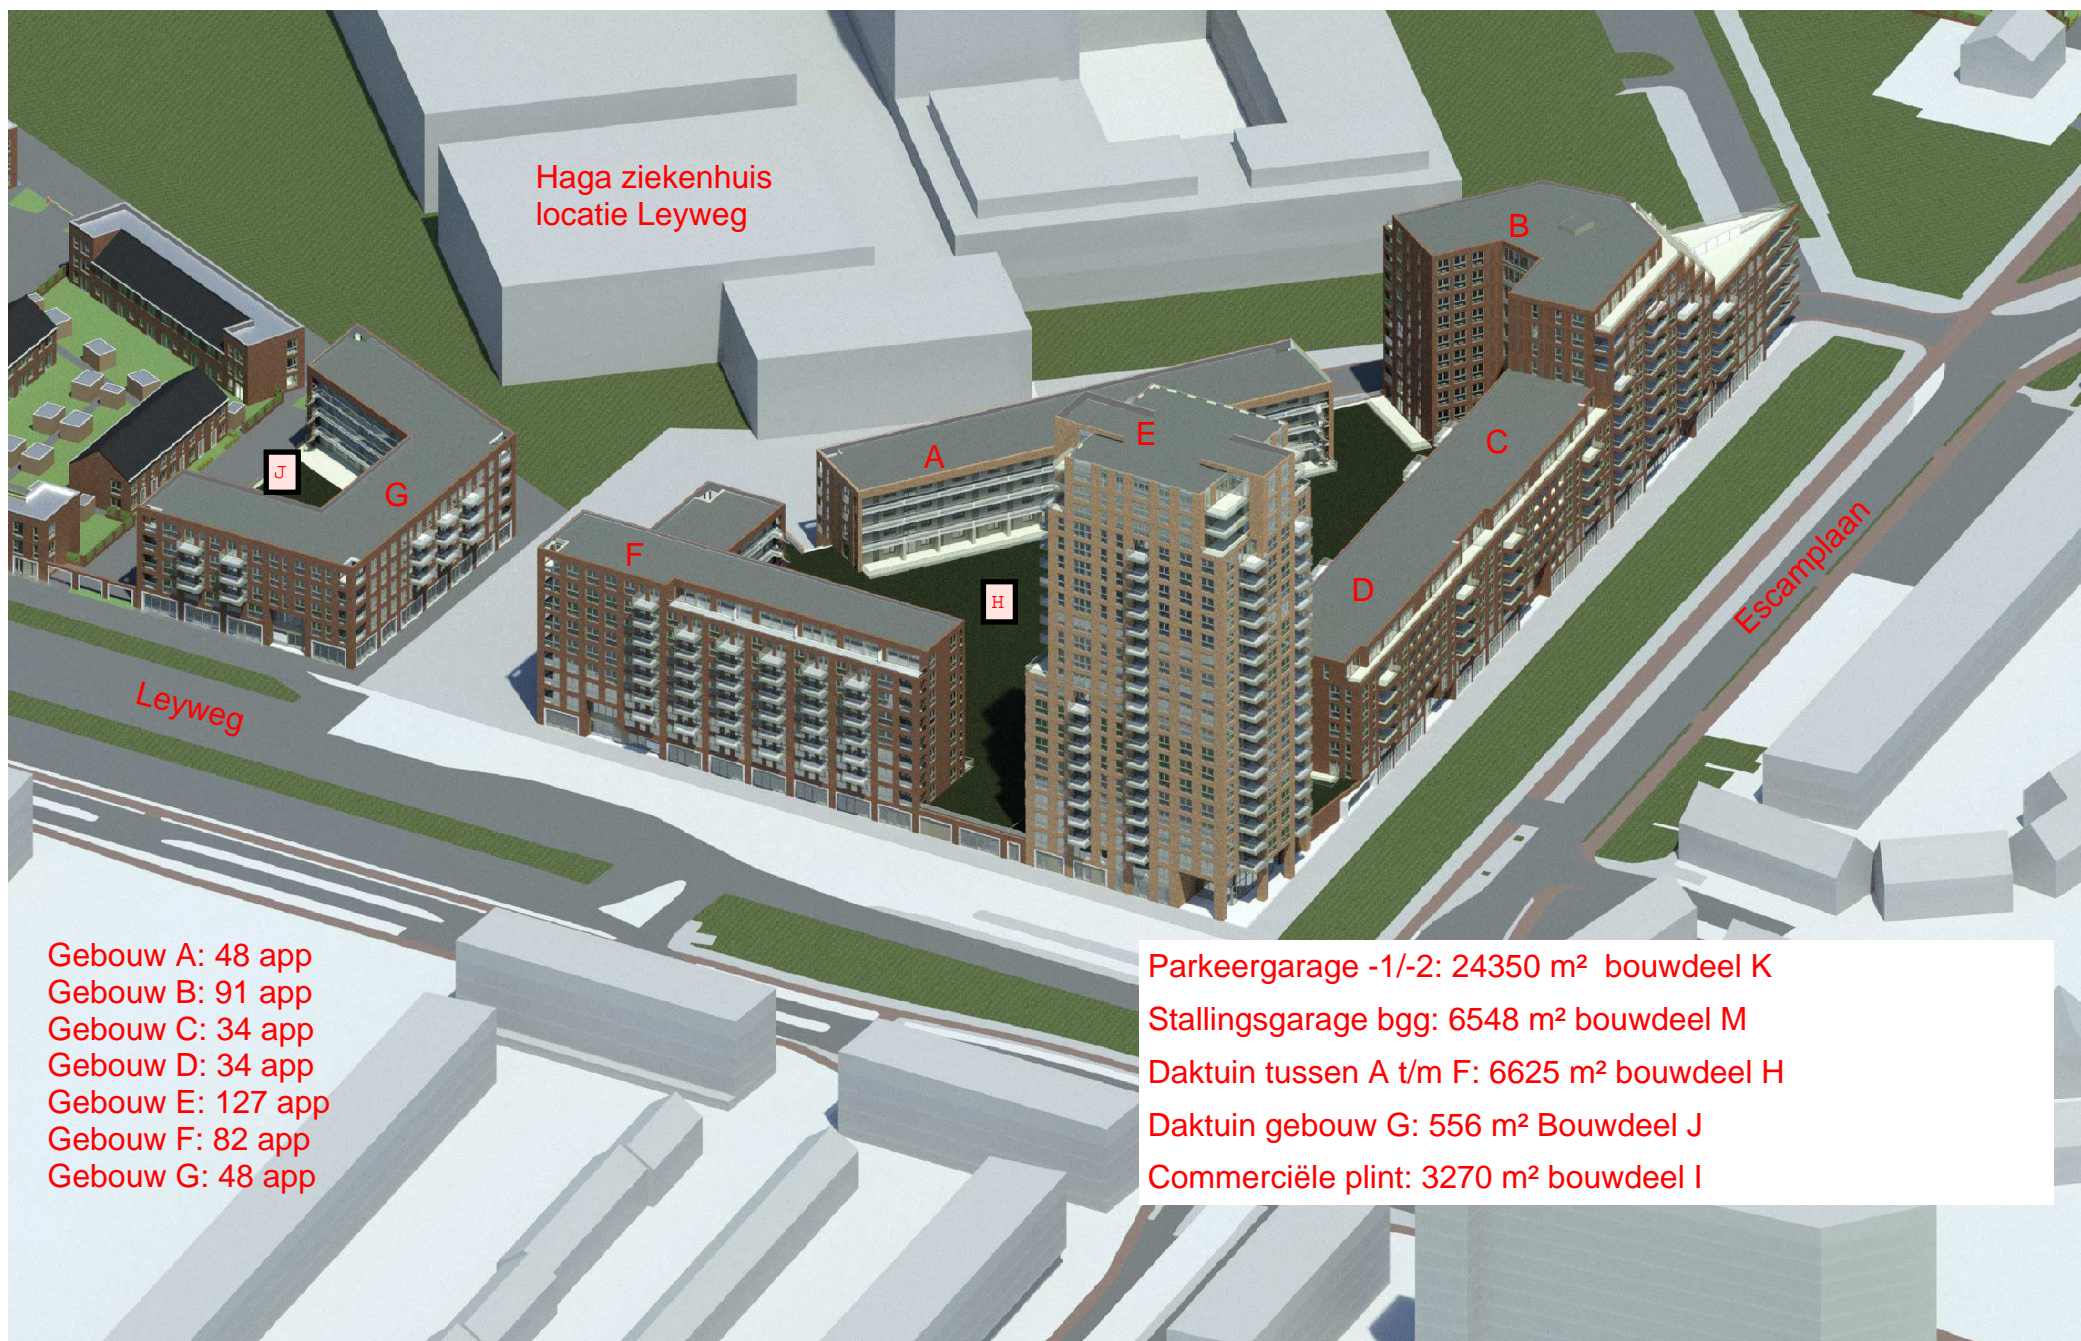

Gebouw A: 48 app
Gebouw B: 91 app
Gebouw C: 34 app
Gebouw D: 34 app
Gebouw E: 127 app
Gebouw F: 82 app
Gebouw G: 48 app

Parkeergarage -1/-2: 24350 m² bouwdeel K
Stallingsgarage bgg: 6548 m² bouwdeel M
Daktuin tussen A t/m F: 6625 m² bouwdeel H
Daktuin gebouw G: 556 m² Bouwdeel J
Commerciële plint: 3270 m² bouwdeel I